


COMBINACIONES POSIBLES PARA PUERTAS DE ALUMINIO ACRISTALADAS DE 2 HOJAS

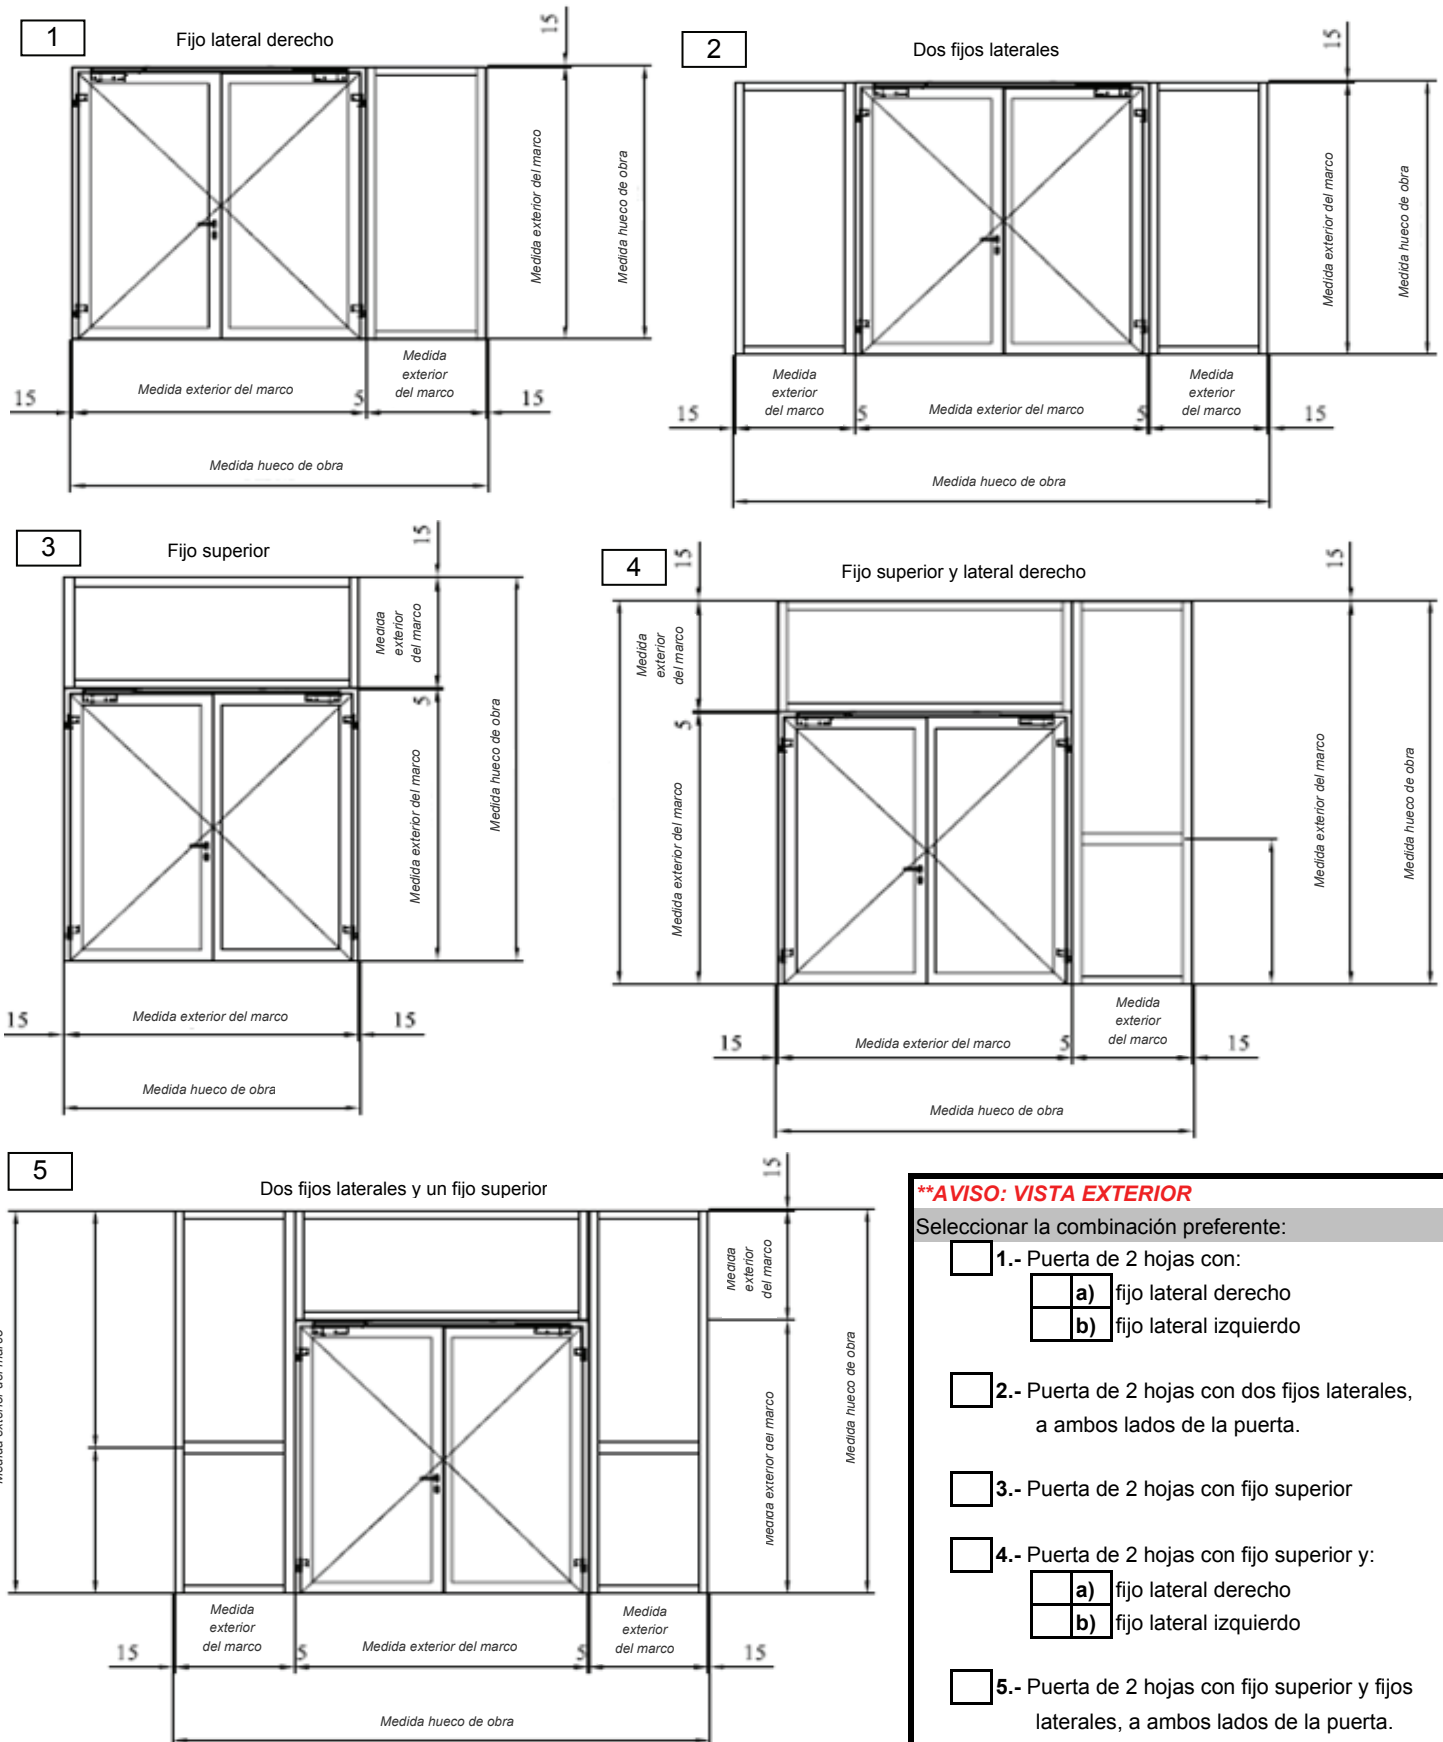

****AVISO: VISTA EXTERIOR**

Seleccionar la combinación preferente:

1.- Puerta de 2 hojas con:

a) fijo lateral derecho

b) fijo lateral izquierdo

2.- Puerta de 2 hojas con dos fijos laterales, a ambos lados de la puerta.

3.- Puerta de 2 hojas con fijo superior

4.- Puerta de 2 hojas con fijo superior y:

a) fijo lateral derecho

b) fijo lateral izquierdo

5.- Puerta de 2 hojas con fijo superior y fijos laterales, a ambos lados de la puerta.

NOTA : PARA ESPECIFICACIONES DE PRODUCTO NO RECOGIDAS EN ESTE CUESTIONARIO SE DEBERÁ HACER UNA PETICIÓN DE OFERTA

Cumplimentado por CLIENTE:
 Fecha y firma:

Aprobado en Novoferm Alsas S.A., por:
 Fecha y firma: